


STRADA DI LOTTIZZAZIONE

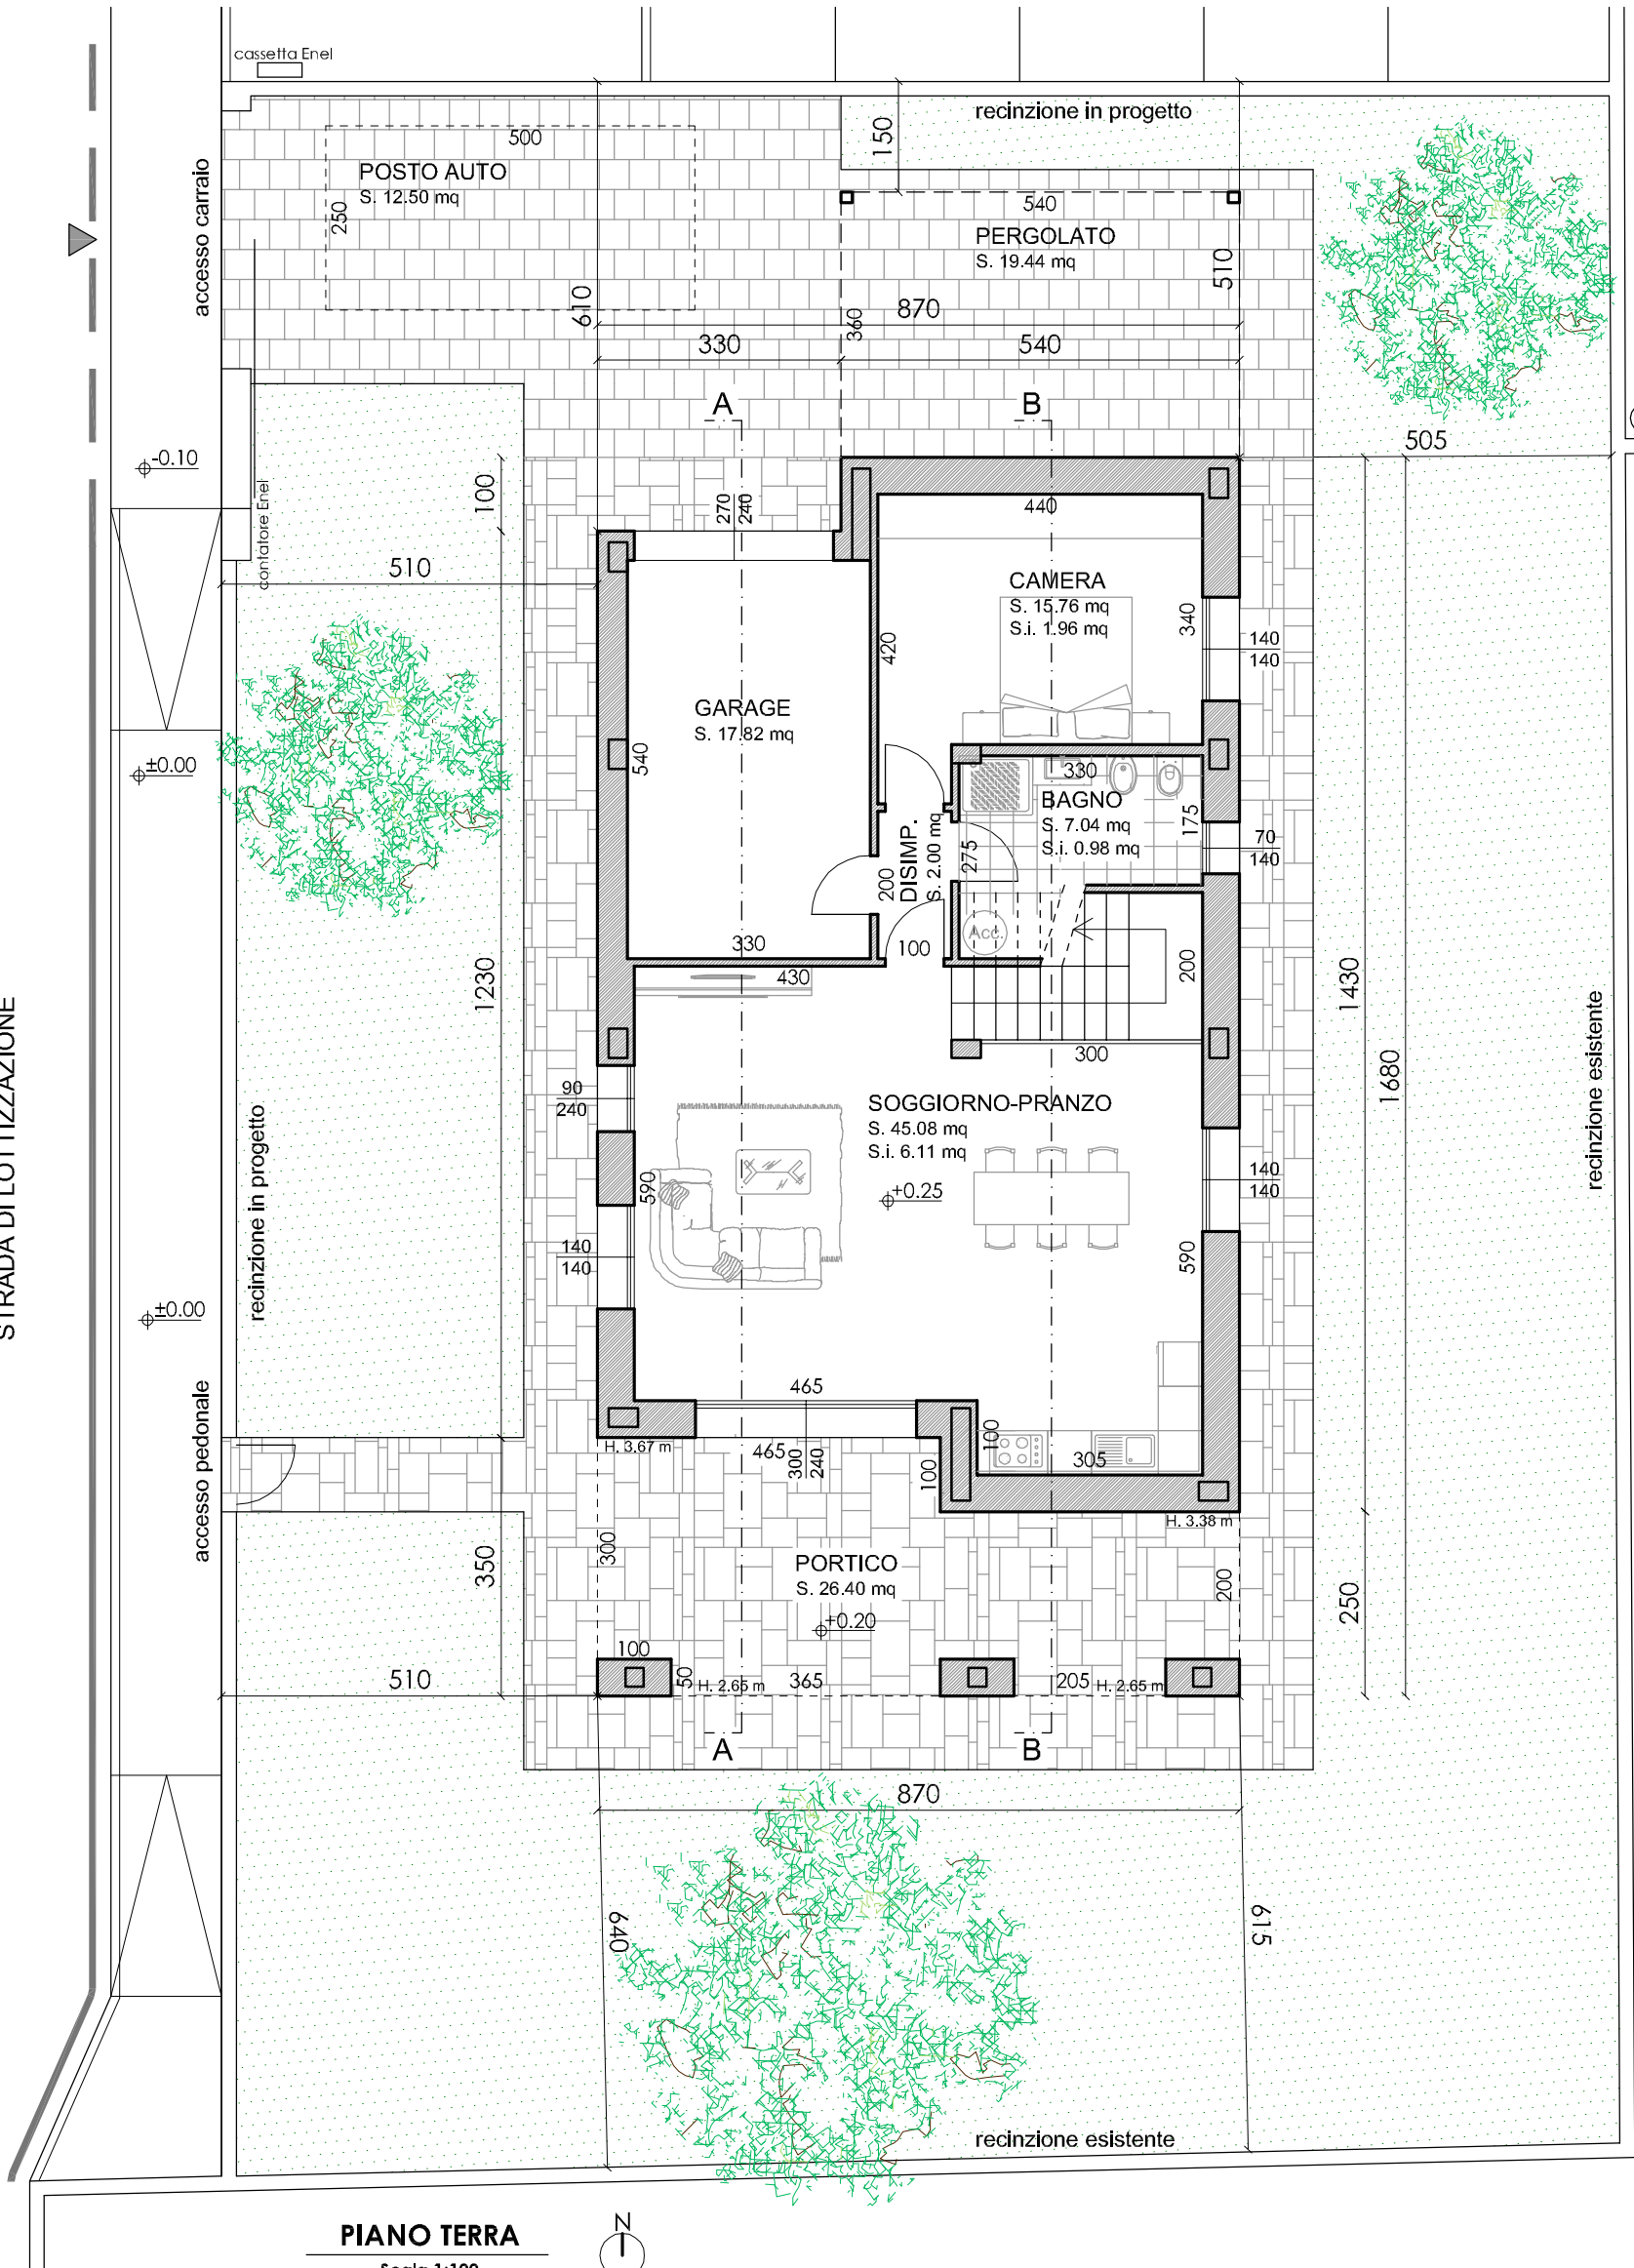

PIANO TERRA
Scala 1:100

